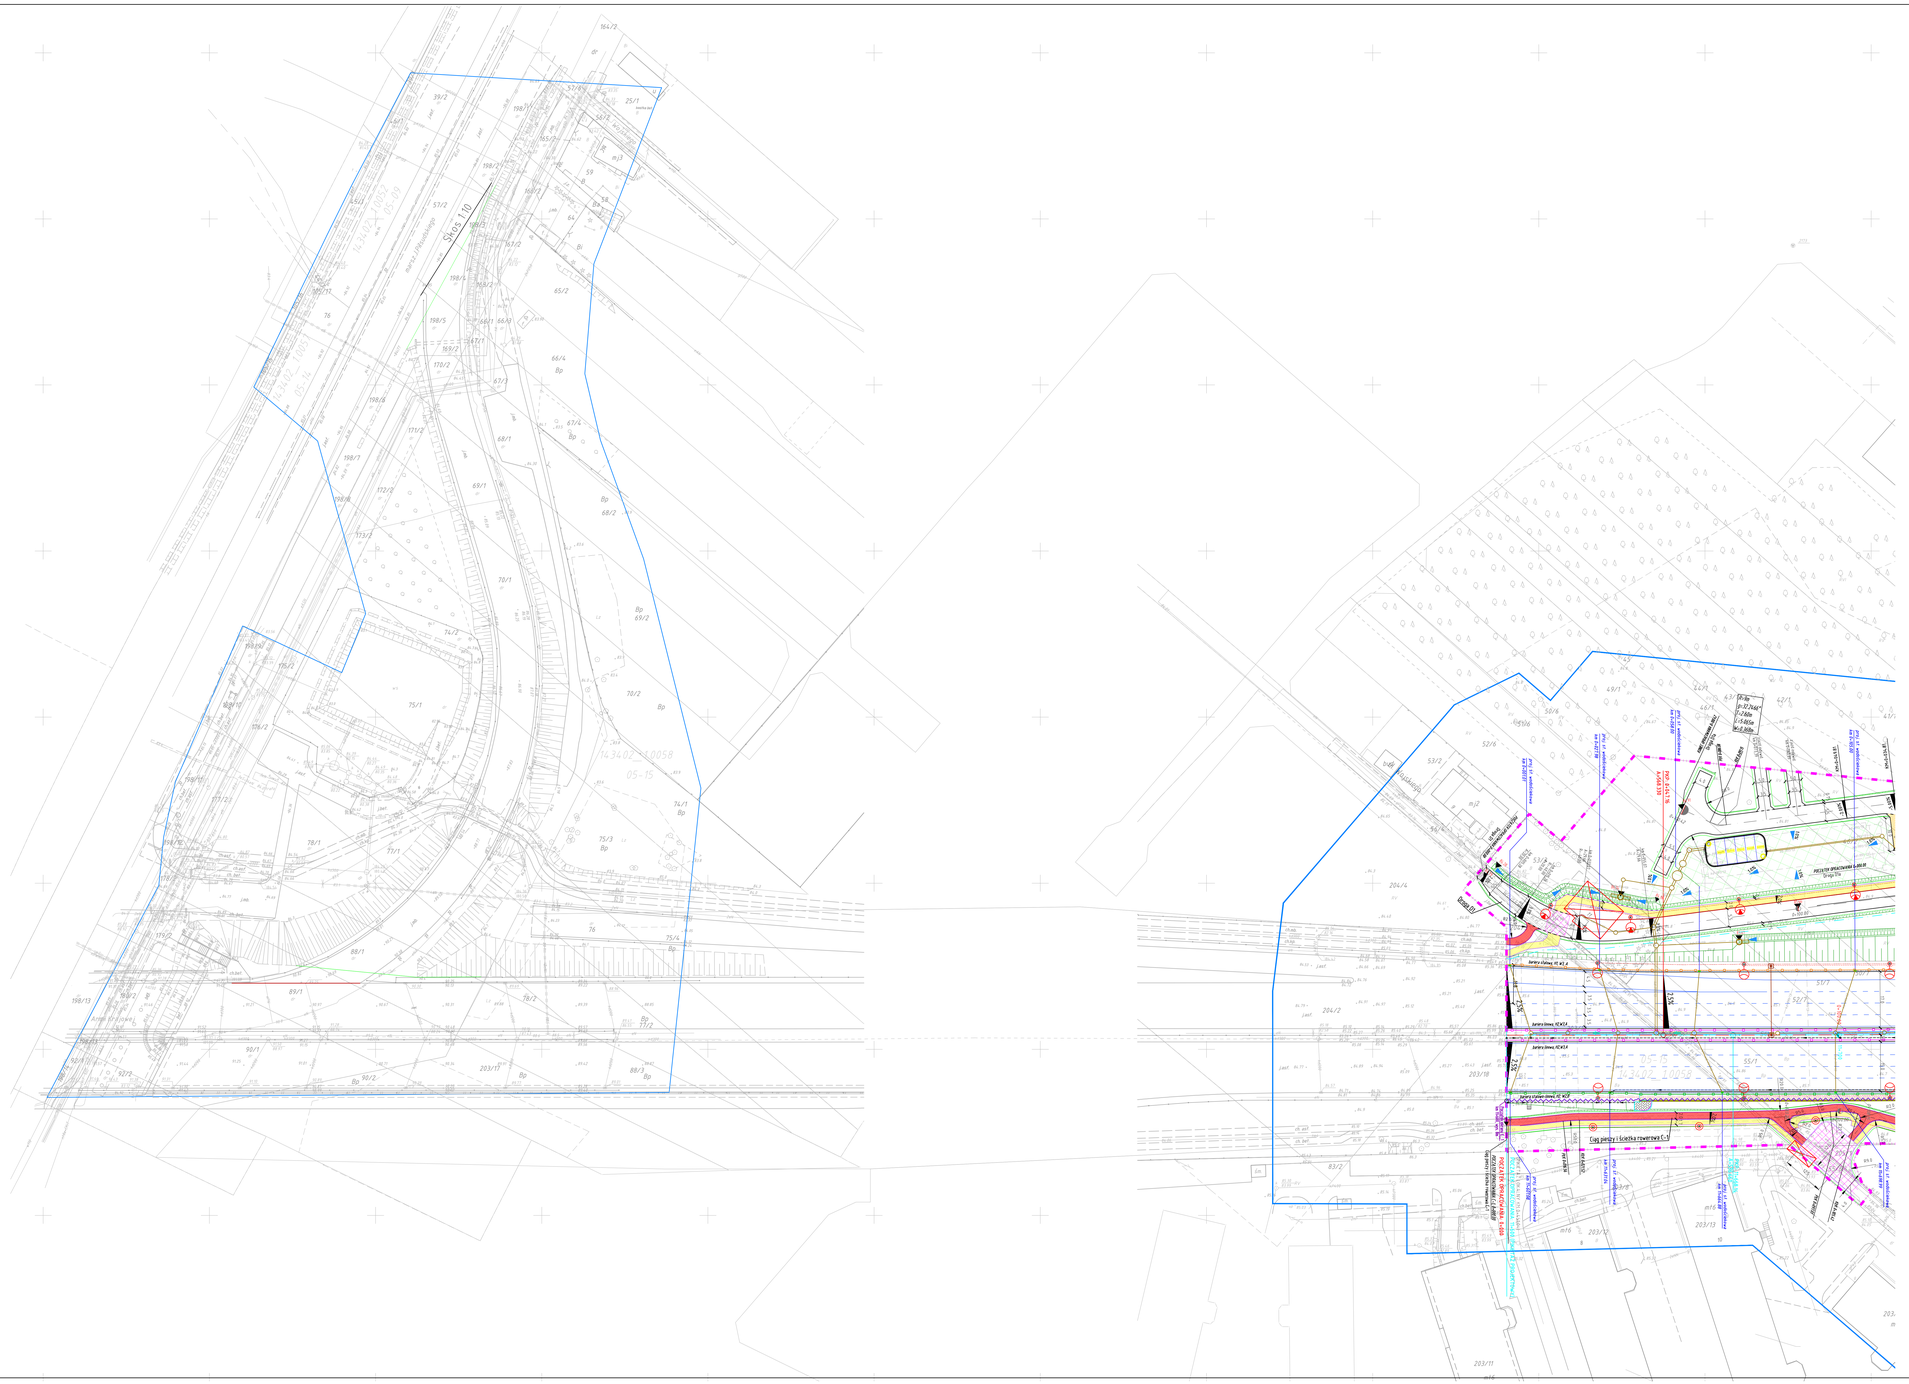

LEGENDA

ELEMENTY GEODEZYJNE

- 74/2 – numer działki
- 74/2 – granica działki
- 74/2 m. Marki – granica, nazwa i numer obrębu
- m. Marki m. Zabłocie – granica i nazwa gmin
- granica aktualizacji mapy
- granica obrębu
- projektowana linia rozgraniczająca pasa drogowego /ustalająca granice działek
- ZUDP – sieci oraz inne elementy infrastruktury naniesione przez ZUDP proj. w innych misyjnych kwestiach

PROJEKTOWANE URZĄDZENIA DROGOWE

- proj. oś jezdni lewa
- proj. oś jezdni prawej
- proj. pasy ruchu
- proj. krawędź jezdni
- proj. krawężnik 20x30/100 (betonowy)
- proj. obrzeże betonowe 8x30x100
- proj. krawężnik 20x30/100 (betonowy obniżony)
- proj. krawędź pobocza
- proj. obrzeże
- proj. chodnik (nawierzchnia kostka brukowa betonowa)
- proj. ścieżki rowerowe (nawierzchnia bitumiczna)
- proj. ciąg pieszo-rowerowy (nawierzchnia bitumiczna)
- proj. drogi technologiczne (płyty jomb.)
- proj. umocnienie rowów
- proj. skarp o pochyleniu 1:1
- proj. rewitalizacja terenu
- proj. rozbiórka budynków
- proj. rów drogowy
- proj. rów szczelny
- proj. ściek prefabrykowany korytkowy
- proj. ściek prefabrykowany trójkątny
- proj. przepust drog.
- proj. bariery drogowe
- proj. osłony przeciwolśnieniowe
- proj. balustrada U-11a
- proj. ekran akustyczny wg. odrębnego opracowania
- proj. ścianka oporowa
- proj. wygrodzenia dla płazów
- proj. ogrodzenie
- proj. płac do zawracania
- proj. zjazd indywidualny
- proj. fundamenty bramownicowe (rozerwa)
- proj. schody ewakuacyjne wraz z rurą kanalizacyjną wg. odrębnego opracowania
- proj. schody do obsługi zbiornika wg. odrębnego opracowania
- proj. otwór ewakuacyjne, furtki
- proj. wyniesienie tarczy skrzyżowania z kostki bet.

PROJEKTOWANE URZĄDZENIA ODWODNIENIA

- proj. kanalizacja deszczowa
- proj. przepompownia wód deszczowych
- proj. układ oczyszczania (osadnik + separator)
- proj. studnia wpadowa
- proj. kanalizacja deszczowa tłoczna
- proj. zbiornik retencyjny
- proj. wpust uliczny

PROJEKTOWANA INFRASTRUKTURA TECHNICZNA

- proj. lampa oświetlenia ulicznego

ISTNIEJĄCA INFRASTRUKTURA TECHNICZNA

- istn. linia elektroenergetyczna napowietrzna
- istn. linia elektroenergetyczna piersa
- istn. sieć wodociągowa
- istn. sieć kanalizacyjna
- istn. sieć gazowa

PROJEKTOWANA ZIELEŃ

Opracowanie ujęte w Tomie VIII

UKŁAD ARKUSZY:

Arkusz 2.1 | Arkusz 2.2 | Arkusz 2.3 | Arkusz 2.4

INWESTOR:	
GDDKiA	Generalna Dyrekcja Dróg Krajowych i Autostrad Oddział w Warszawie ul. Miłosza 25, 03-982 Warszawa
WYKONAWCA ROBÓT – KONSORCJUM:	salini impregilo; TODINI COSTRUZIONI GENERALI; salini POLSKA; pribex
WYKONAWCA OPRACOWANIA:	PROMOST CONSULTING – 35-301 RZESZÓW, ul. Bohaterów 19 Sudeckiej Dywizji Piechoty s. tel. +48 17 85-75-100, fax +48 17 85-75-154, e-mail: biuro@promost.pl
ZADANIE: "Przejazd i budowa dróg eksploatacyjnych DŚ od węzła "Marki" Bez węzłów do węzła "Radzymin Płd." w podziale na zadania" Zadanie I – Projekt i budowa dróg eksploatacyjnych DŚ od węzła "Marki" Bez węzłów i węzeł "Kobyłka" wraz z budową drogi eksploatacyjnej nr 5 na terenie m.st. Warszawy	STADIUM: PW
TOM / OBIEKT: TOM IIa – Roboty drogowe	BRANŻA: DROGOWA; DATA: 10.2015; SKALA: 1:500
TYTUŁ: Plan sytuacyjny poz. "A"	NR RYSUNKU: 2.1.
IMIĘ I NAZWISKO	SPECJALNOŚĆ I NR UPRAWNIEŃ	PODPIS
Główny PROJEKTANT: mgr inż. Jan Kuczabski	konstrukcyjno - budowlana, specjalizacja drogi PDK/0031/PWOK/03	
PROJEKTANT: mgr inż. Tomasz Buchmiel	konstrukcyjno - budowlana, specjalizacja drogi KL-7512/2002, Kielce	
SPRAWDZAJĄCY: mgr inż. Piotr Skrzyński		
mgr inż. Damian Lifwin		
mgr inż. Ewa Fabiańska	bez ograniczeń w specjalności inż. drogowej MAP/0028/PWOS/15	
mgr inż. Marcin Szarenieta	bez ograniczeń w specjalności inż. drogowej PDK/0156/EP/OOD/15	
mgr inż. Paweł Ślusarczyk		
SPRAWDZAJĄCY: mgr inż. Ryszard Stokłosa	konstrukcyjno - budowlana, specjalizacja drogi PDK/0086/POOK/03	